




Commune de
GOSNÉ

Département d'Ille-et-Vilaine

Droit de préemption urbain



DPU

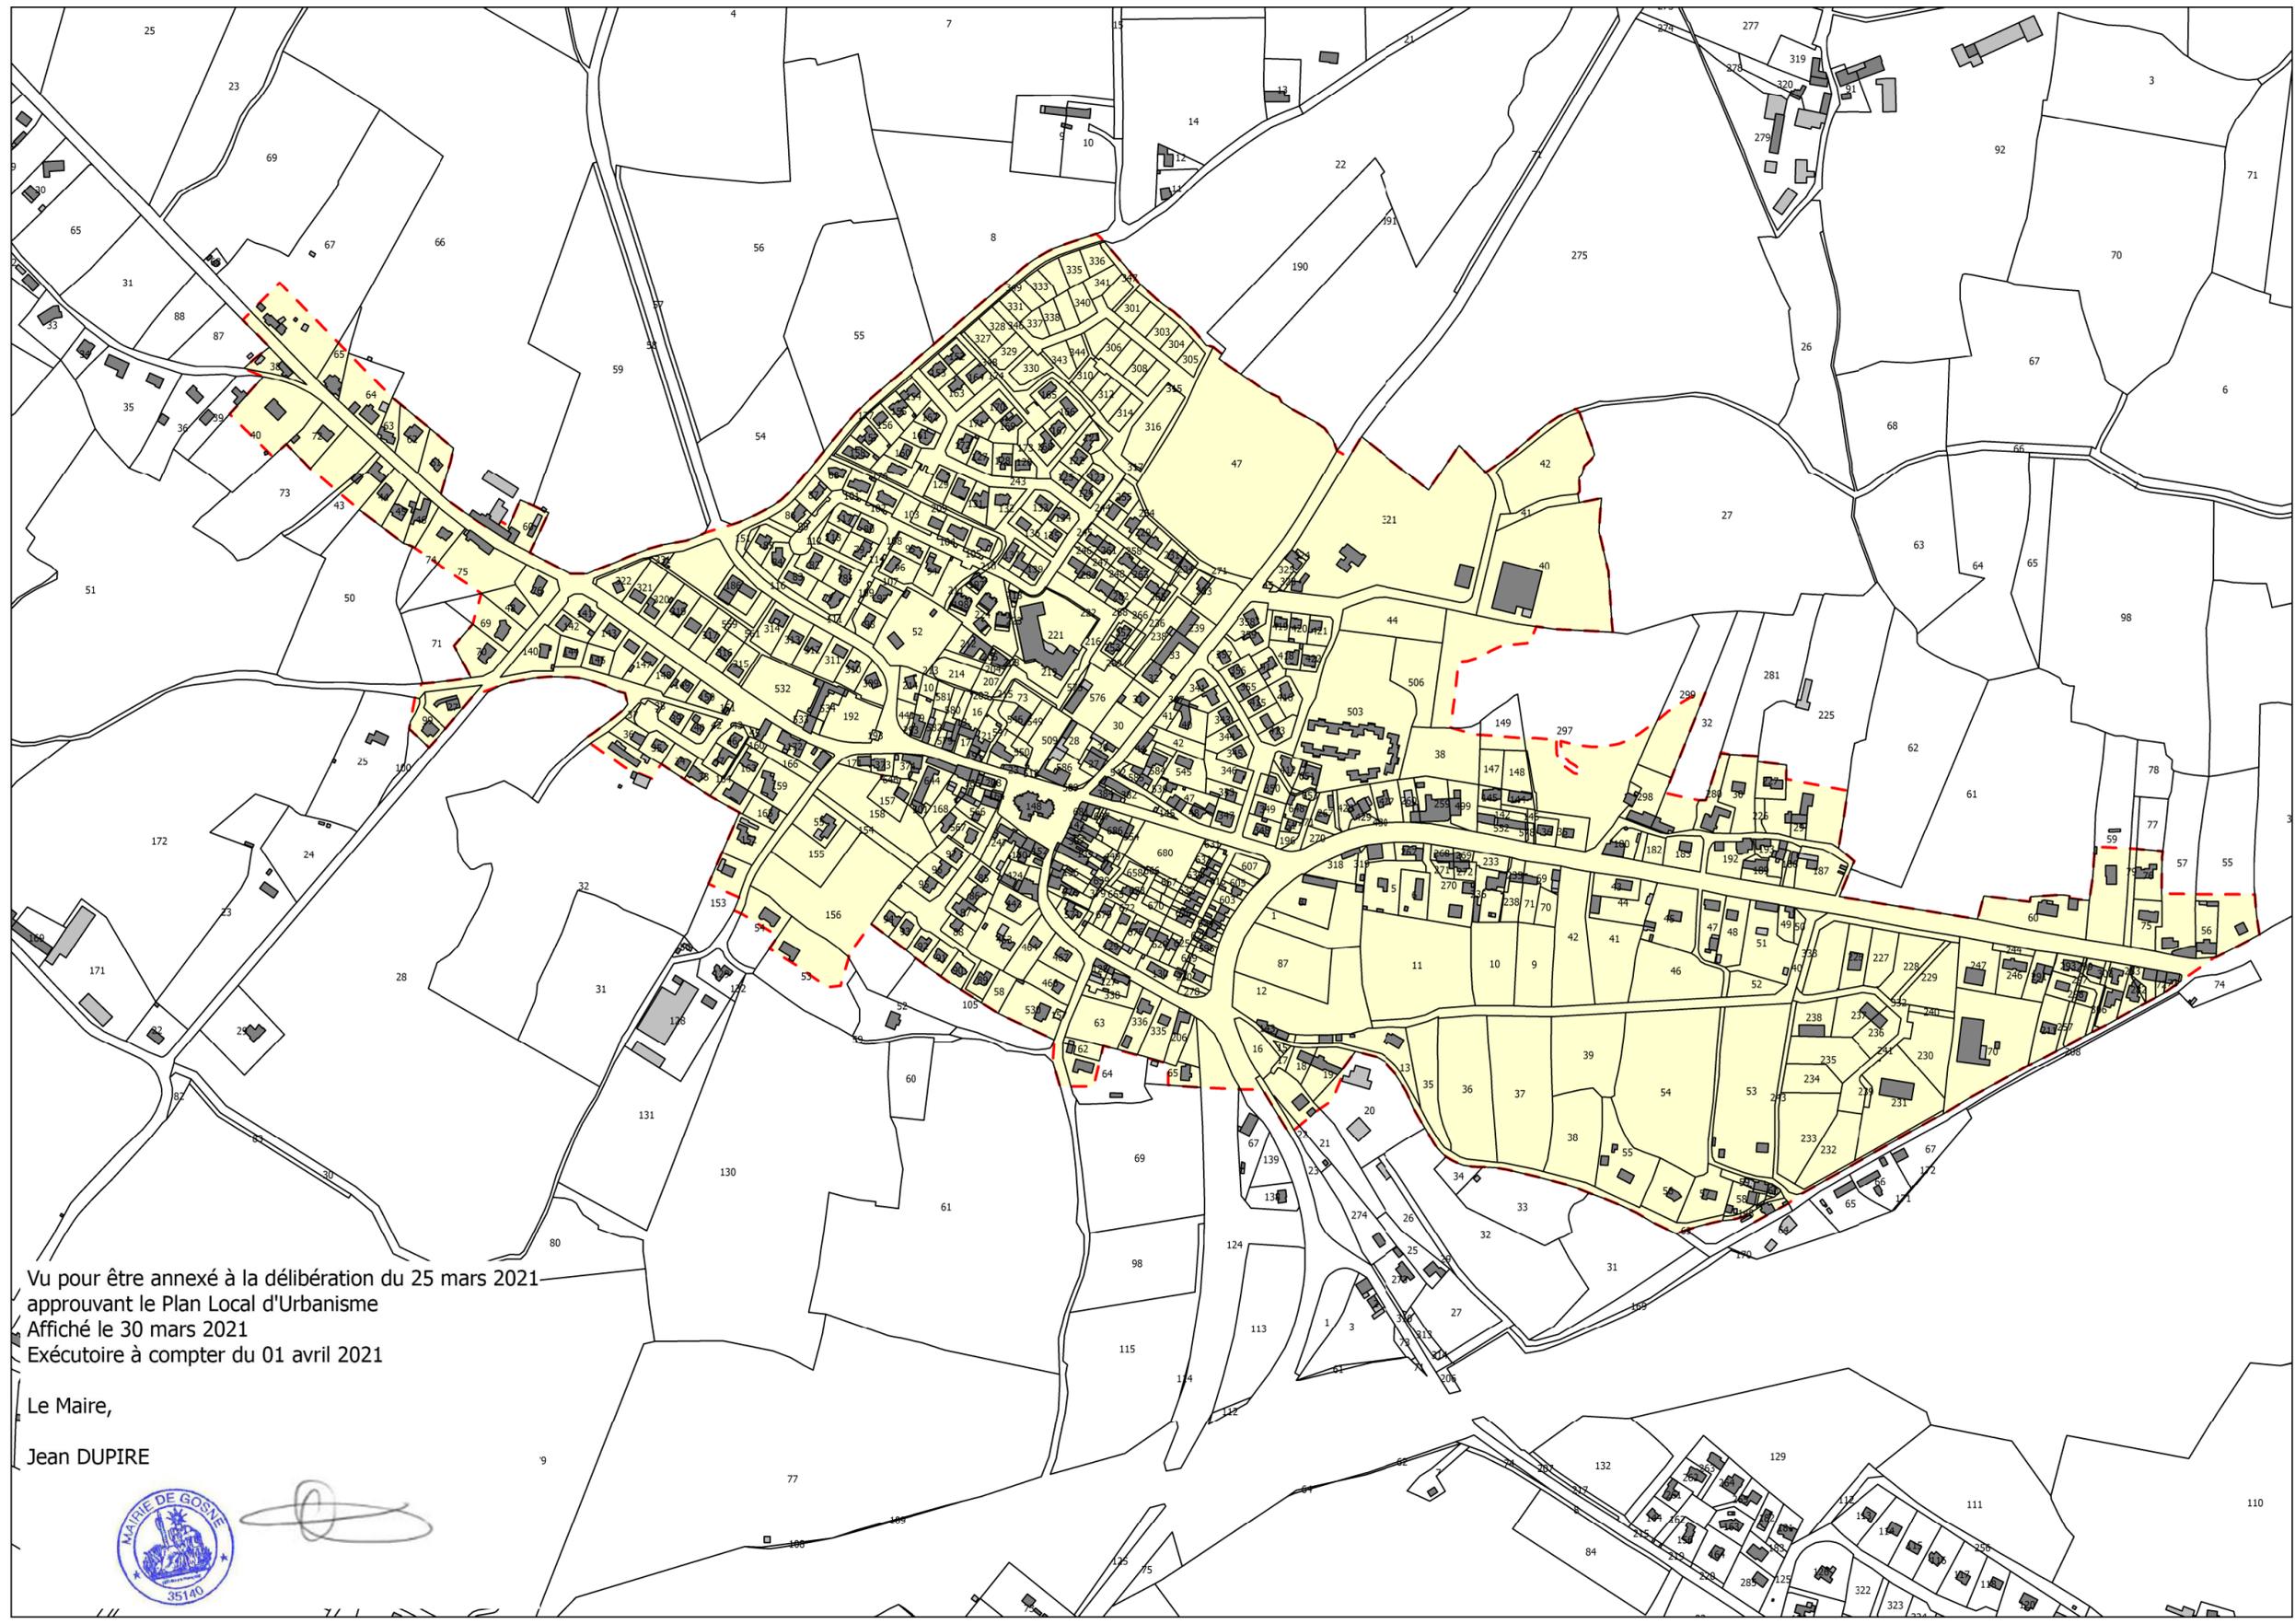

Vu pour être annexé à la délibération du 25 mars 2021
approuvant le Plan Local d'Urbanisme
Affiché le 30 mars 2021
Exécutoire à compter du 01 avril 2021

Le Maire,
Jean DUPIRE



L'Atelier d'Ys
21 rue du Trèfle
35520 La Mézière
02.99.66.67.81

Échelle : 1/5 000e

Approbation en date du PLU : 25 mars 2021