

Echelle : 1/1500 Plan : EU


Commune de Gosne

DM EAU

Relevé par A. LAU
Échelle : 1/1000
17, Place du Village - 35 110 GOSNE

LEGENDE :

- Zones urbanisables
- Réseau eaux usées gravitaire
- Poste de refolement
- Conduite de refolement
- Réseau eaux usées gravitaire projeté
- Cours d'eau
- Sens d'écoulement

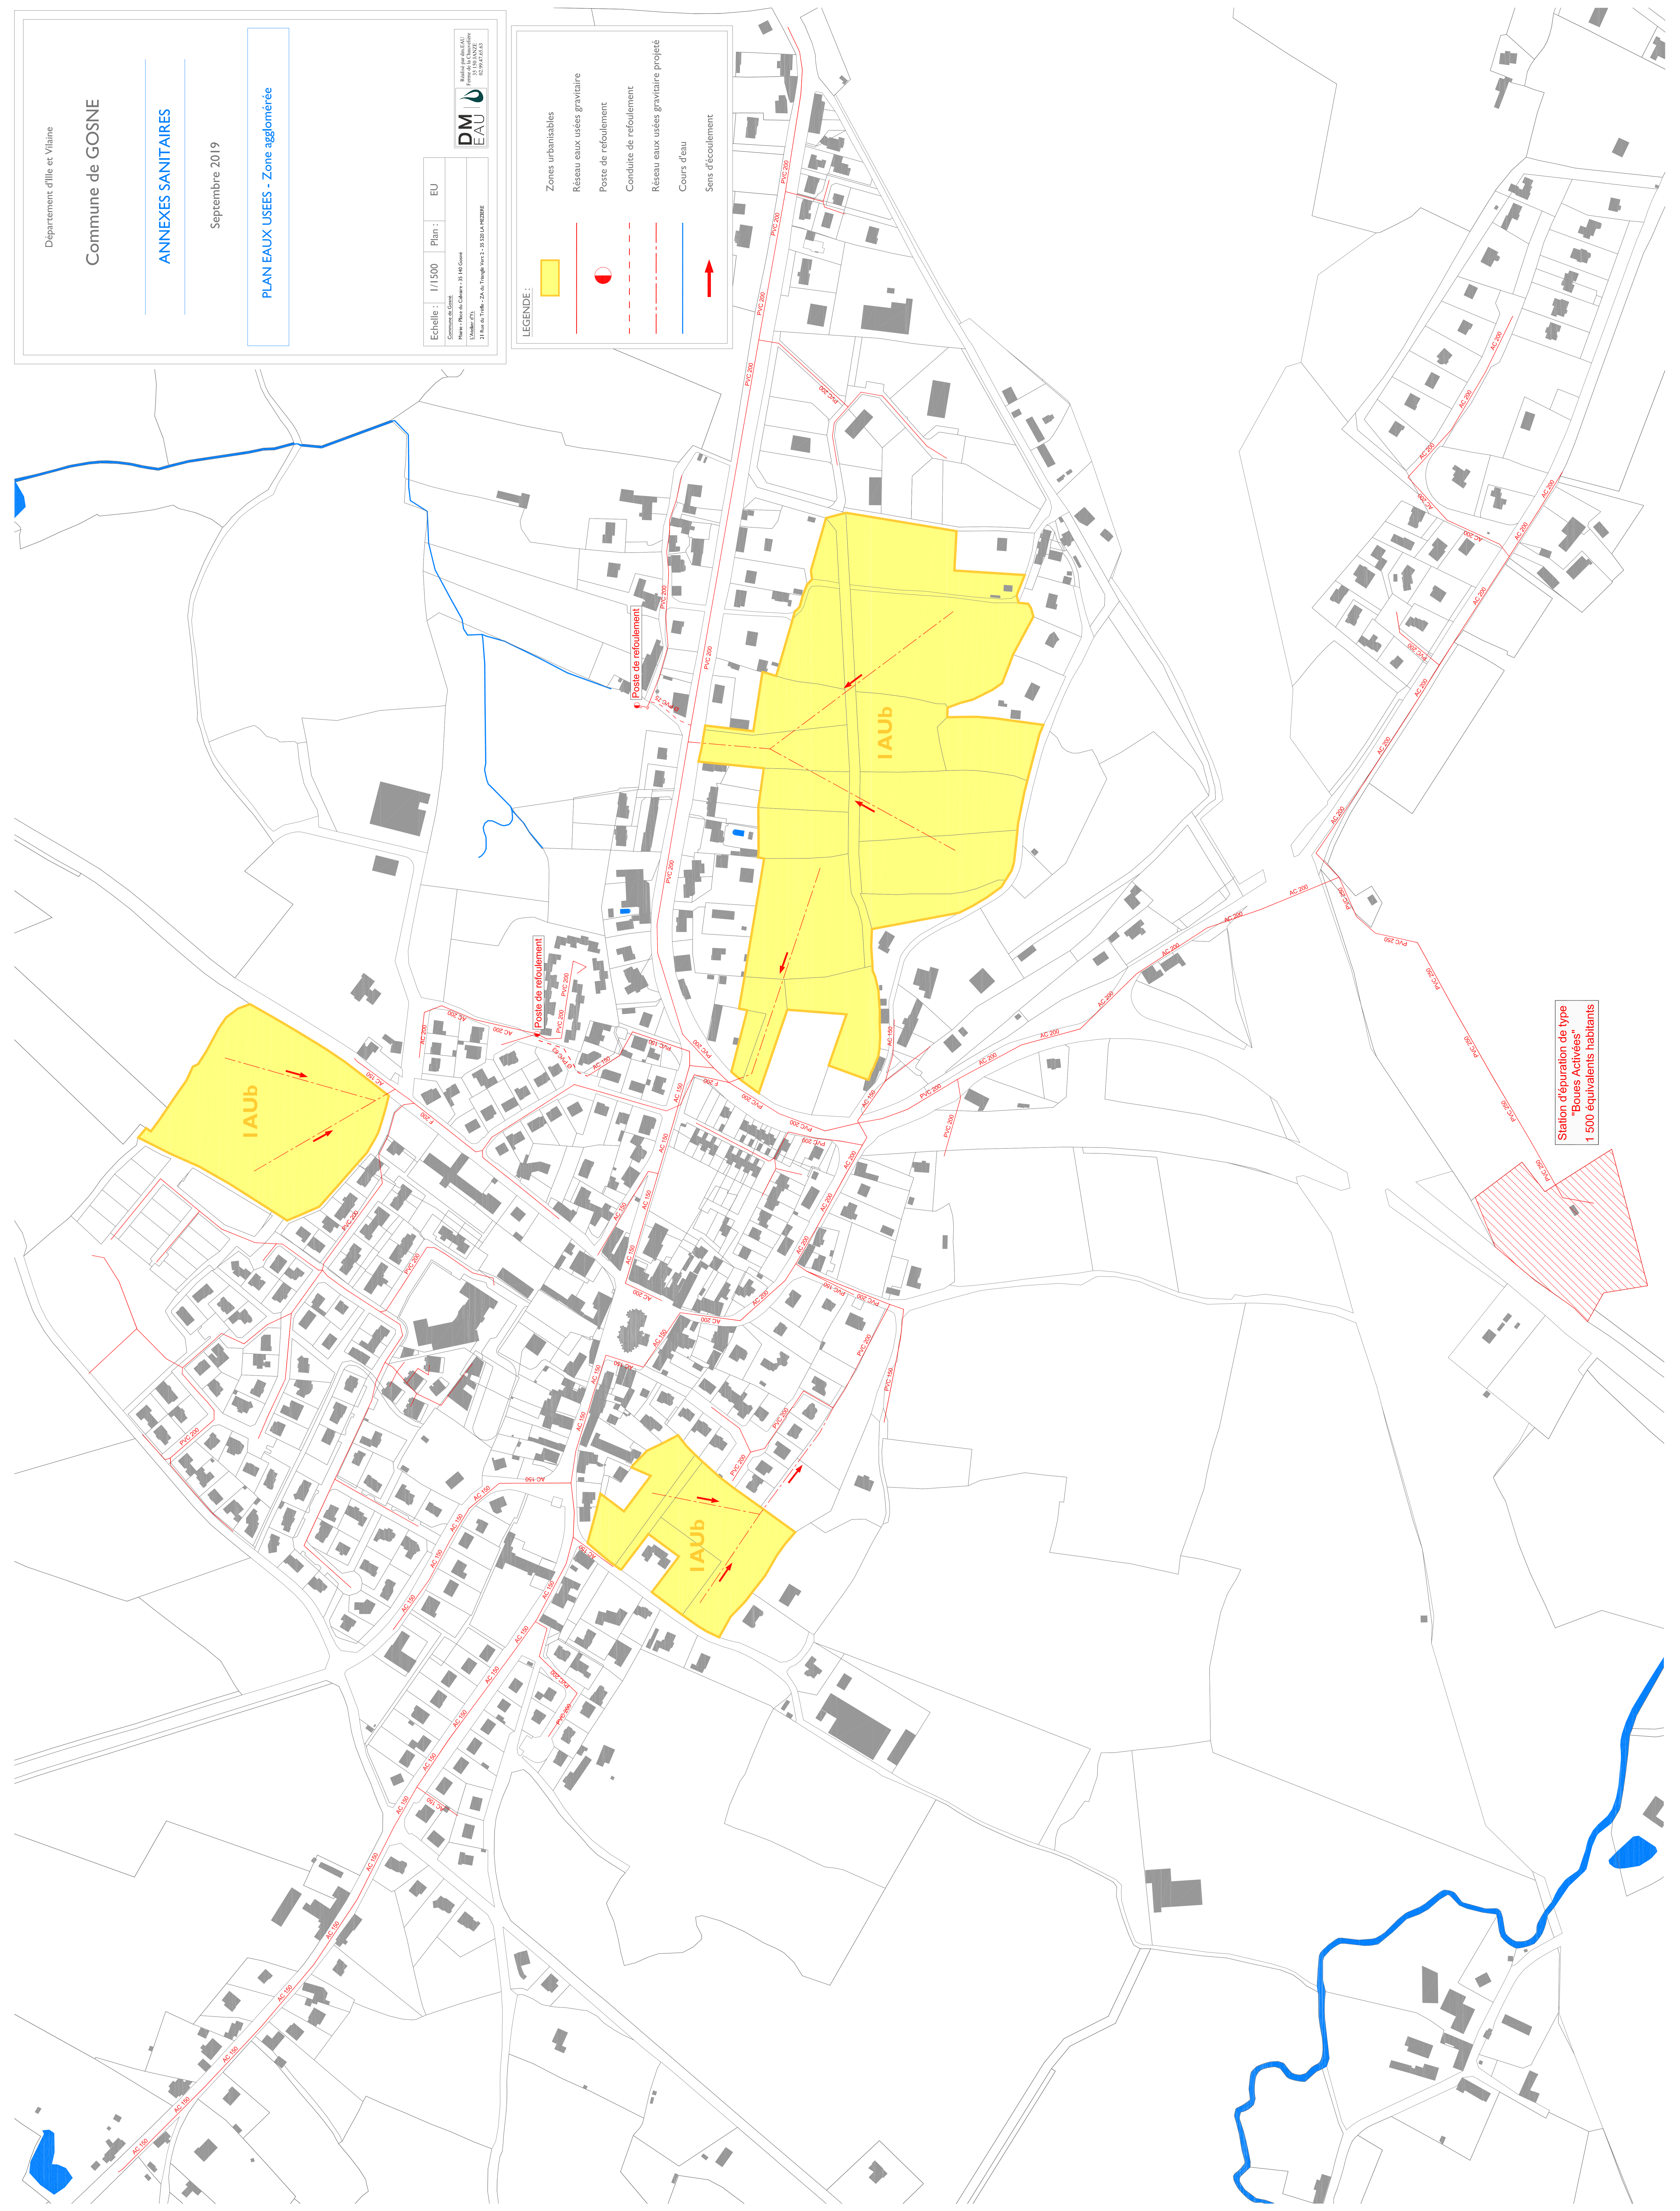

Station d'épuration de type
"Boues Activées"
1 500 équivalents habitants