

Echelle : 1/1500 Plan : EU

Commune de Gosne

Projet : Plan de Zonage EAUX USEES


Elaboré par : DM EAU

21 rue de l'Inde - ZA du Triangle Vert - 35100 GOSNE



**LEGENDE :**

- Zones urbanisables
- Réseau eaux usées gravitaire
- Poste de refoulement
- Conduite de refoulement
- Réseau eaux usées gravitaire projeté
- Cours d'eau
- Périmètre du zonage d'assainissement collectif

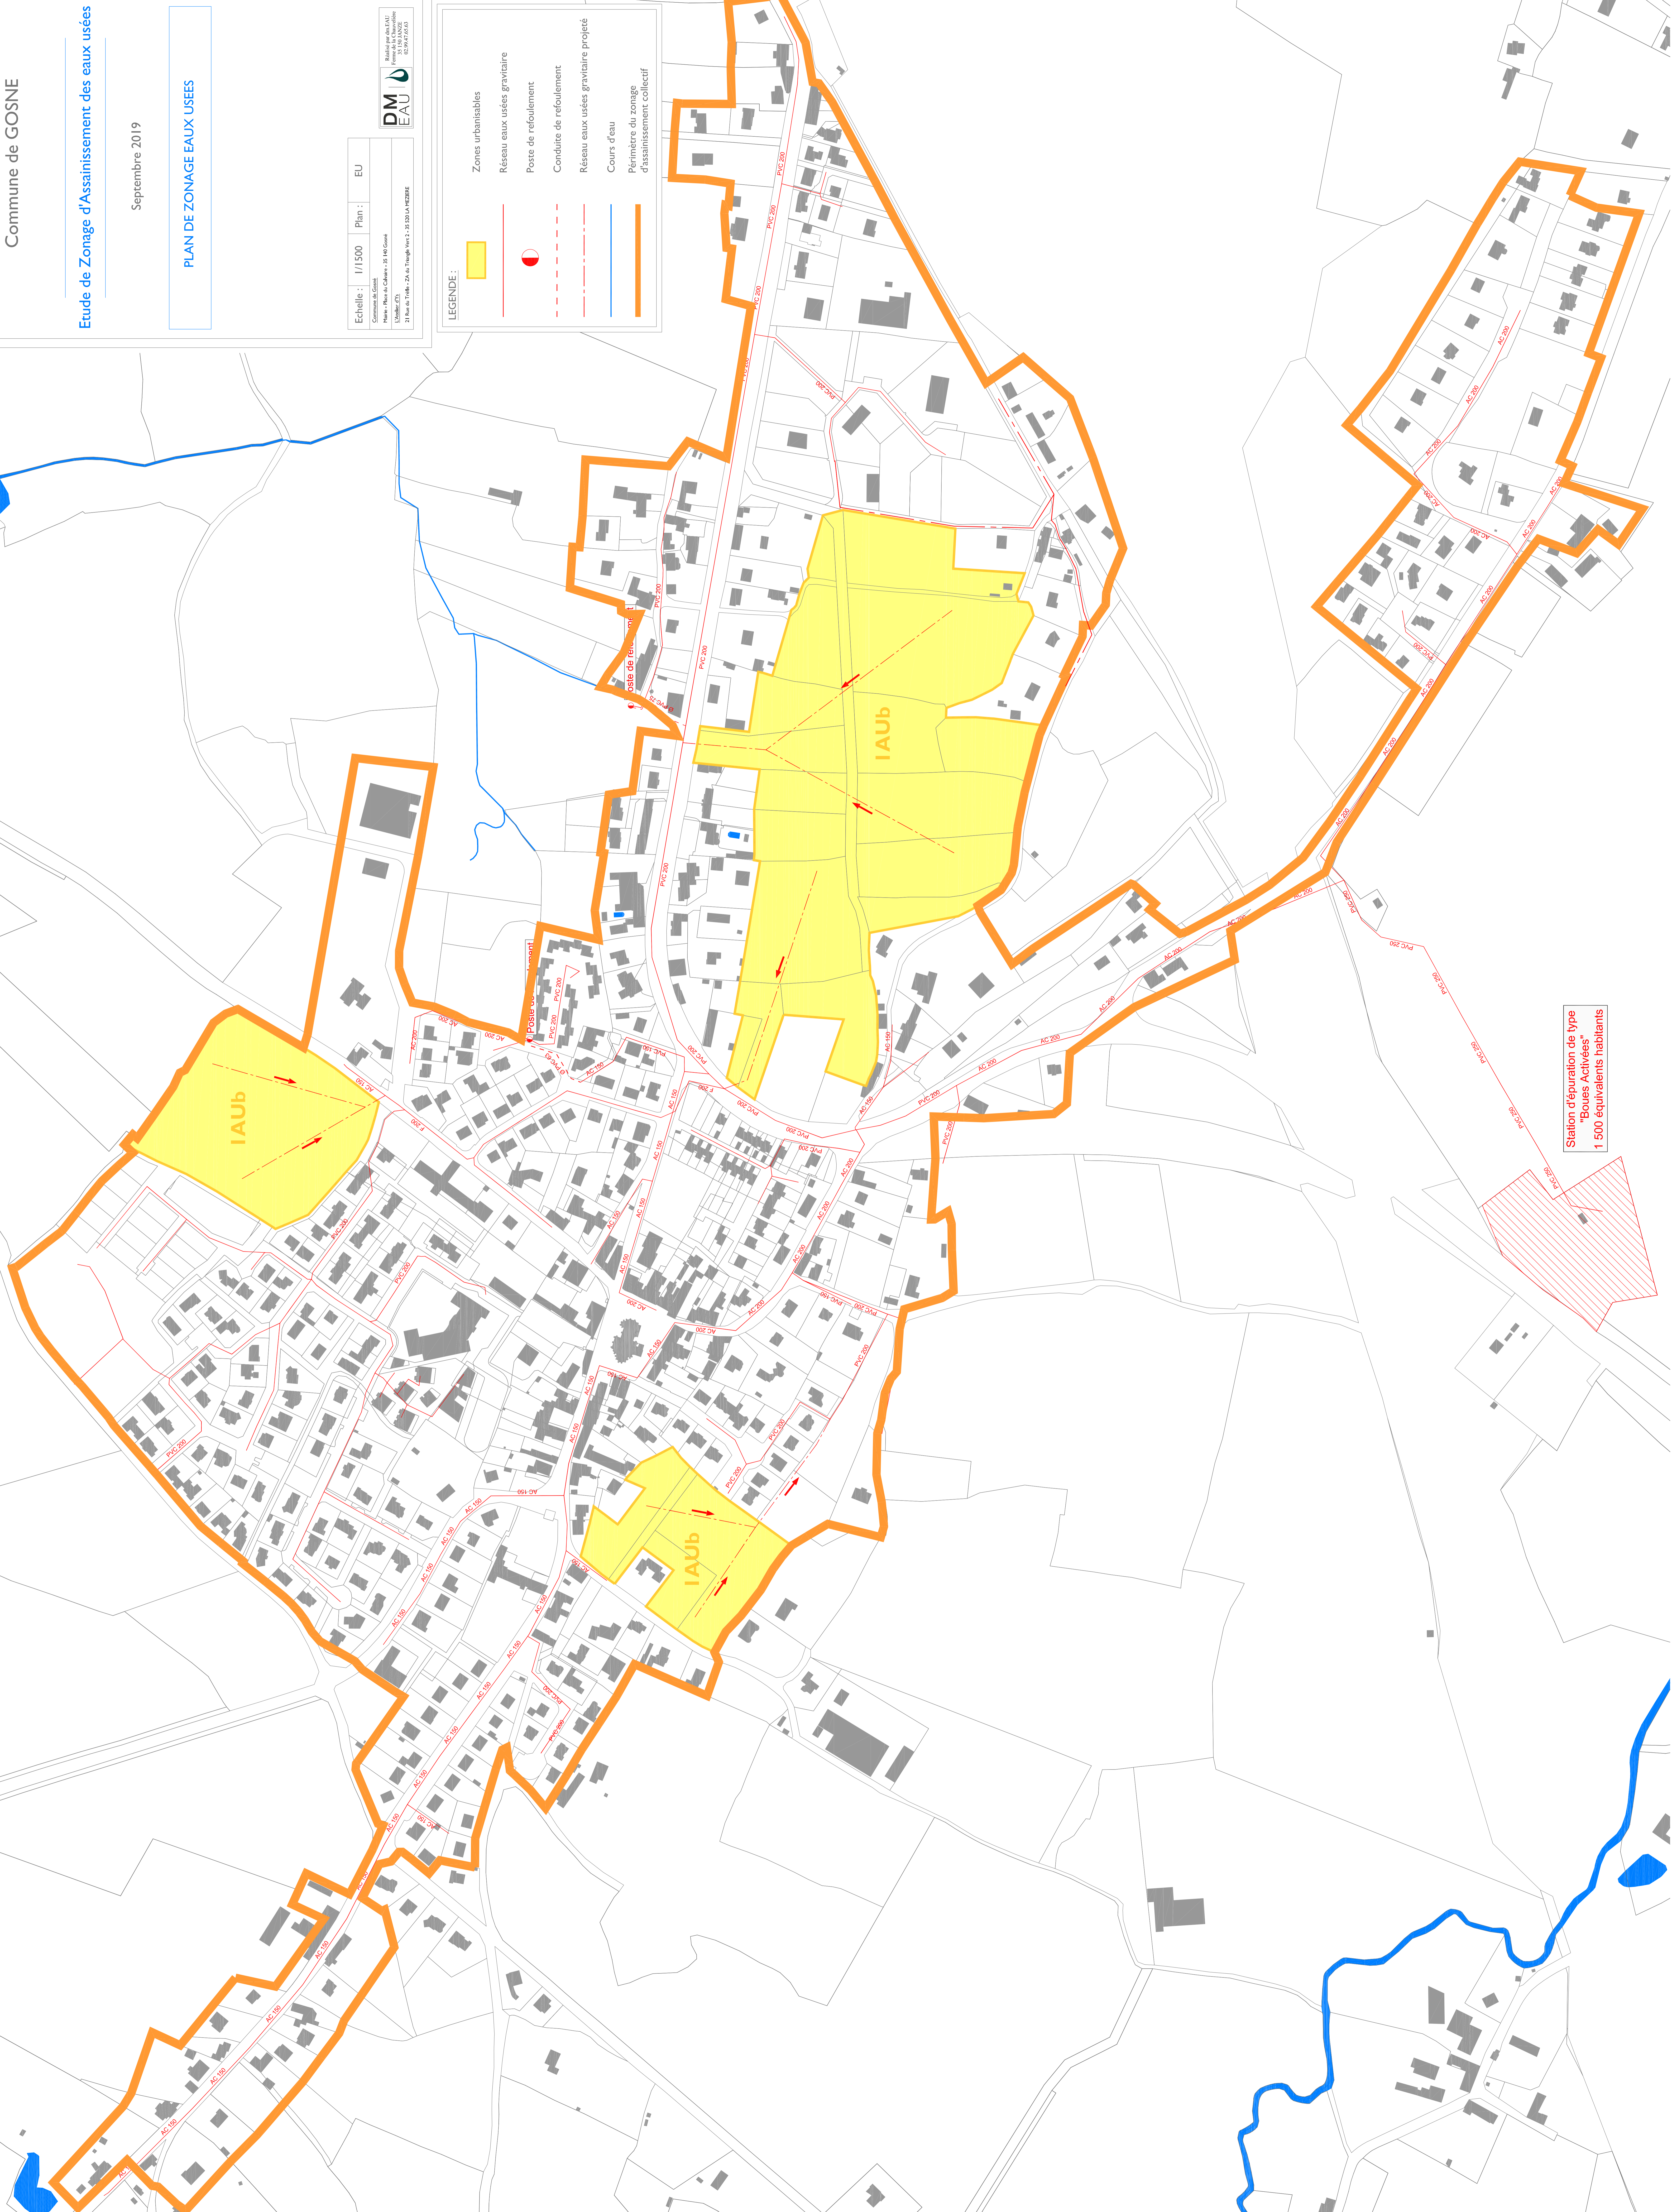

Station d'épuration de type "Boues Activées"  
1 500 équivalents habitants