

PLAN EAUX USEES - Zone agglomérée

Vu pour être annexé à la délibération du 25 mars 2021  
approuvant le Plan Local d'Urbanisme  
Exécutoire à compter du 01 avril 2021

Le Maire,  
Jean DUPRE




Echelle : 1/1500 Plan : EU

Service de Gros  
Plan : Plan de Couleur - 31 00 Gros  
Dessiné par  
17 rue de l'Église - 35 120 GOSNE



**LEGENDE :**

- Zones urbanisables
- Réseau eaux usées gravitaire
- Poste de refoulement
- Conduite de refoulement
- Réseau eaux usées gravitaire projeté
- Cours d'eau
- Sens d'écoulement

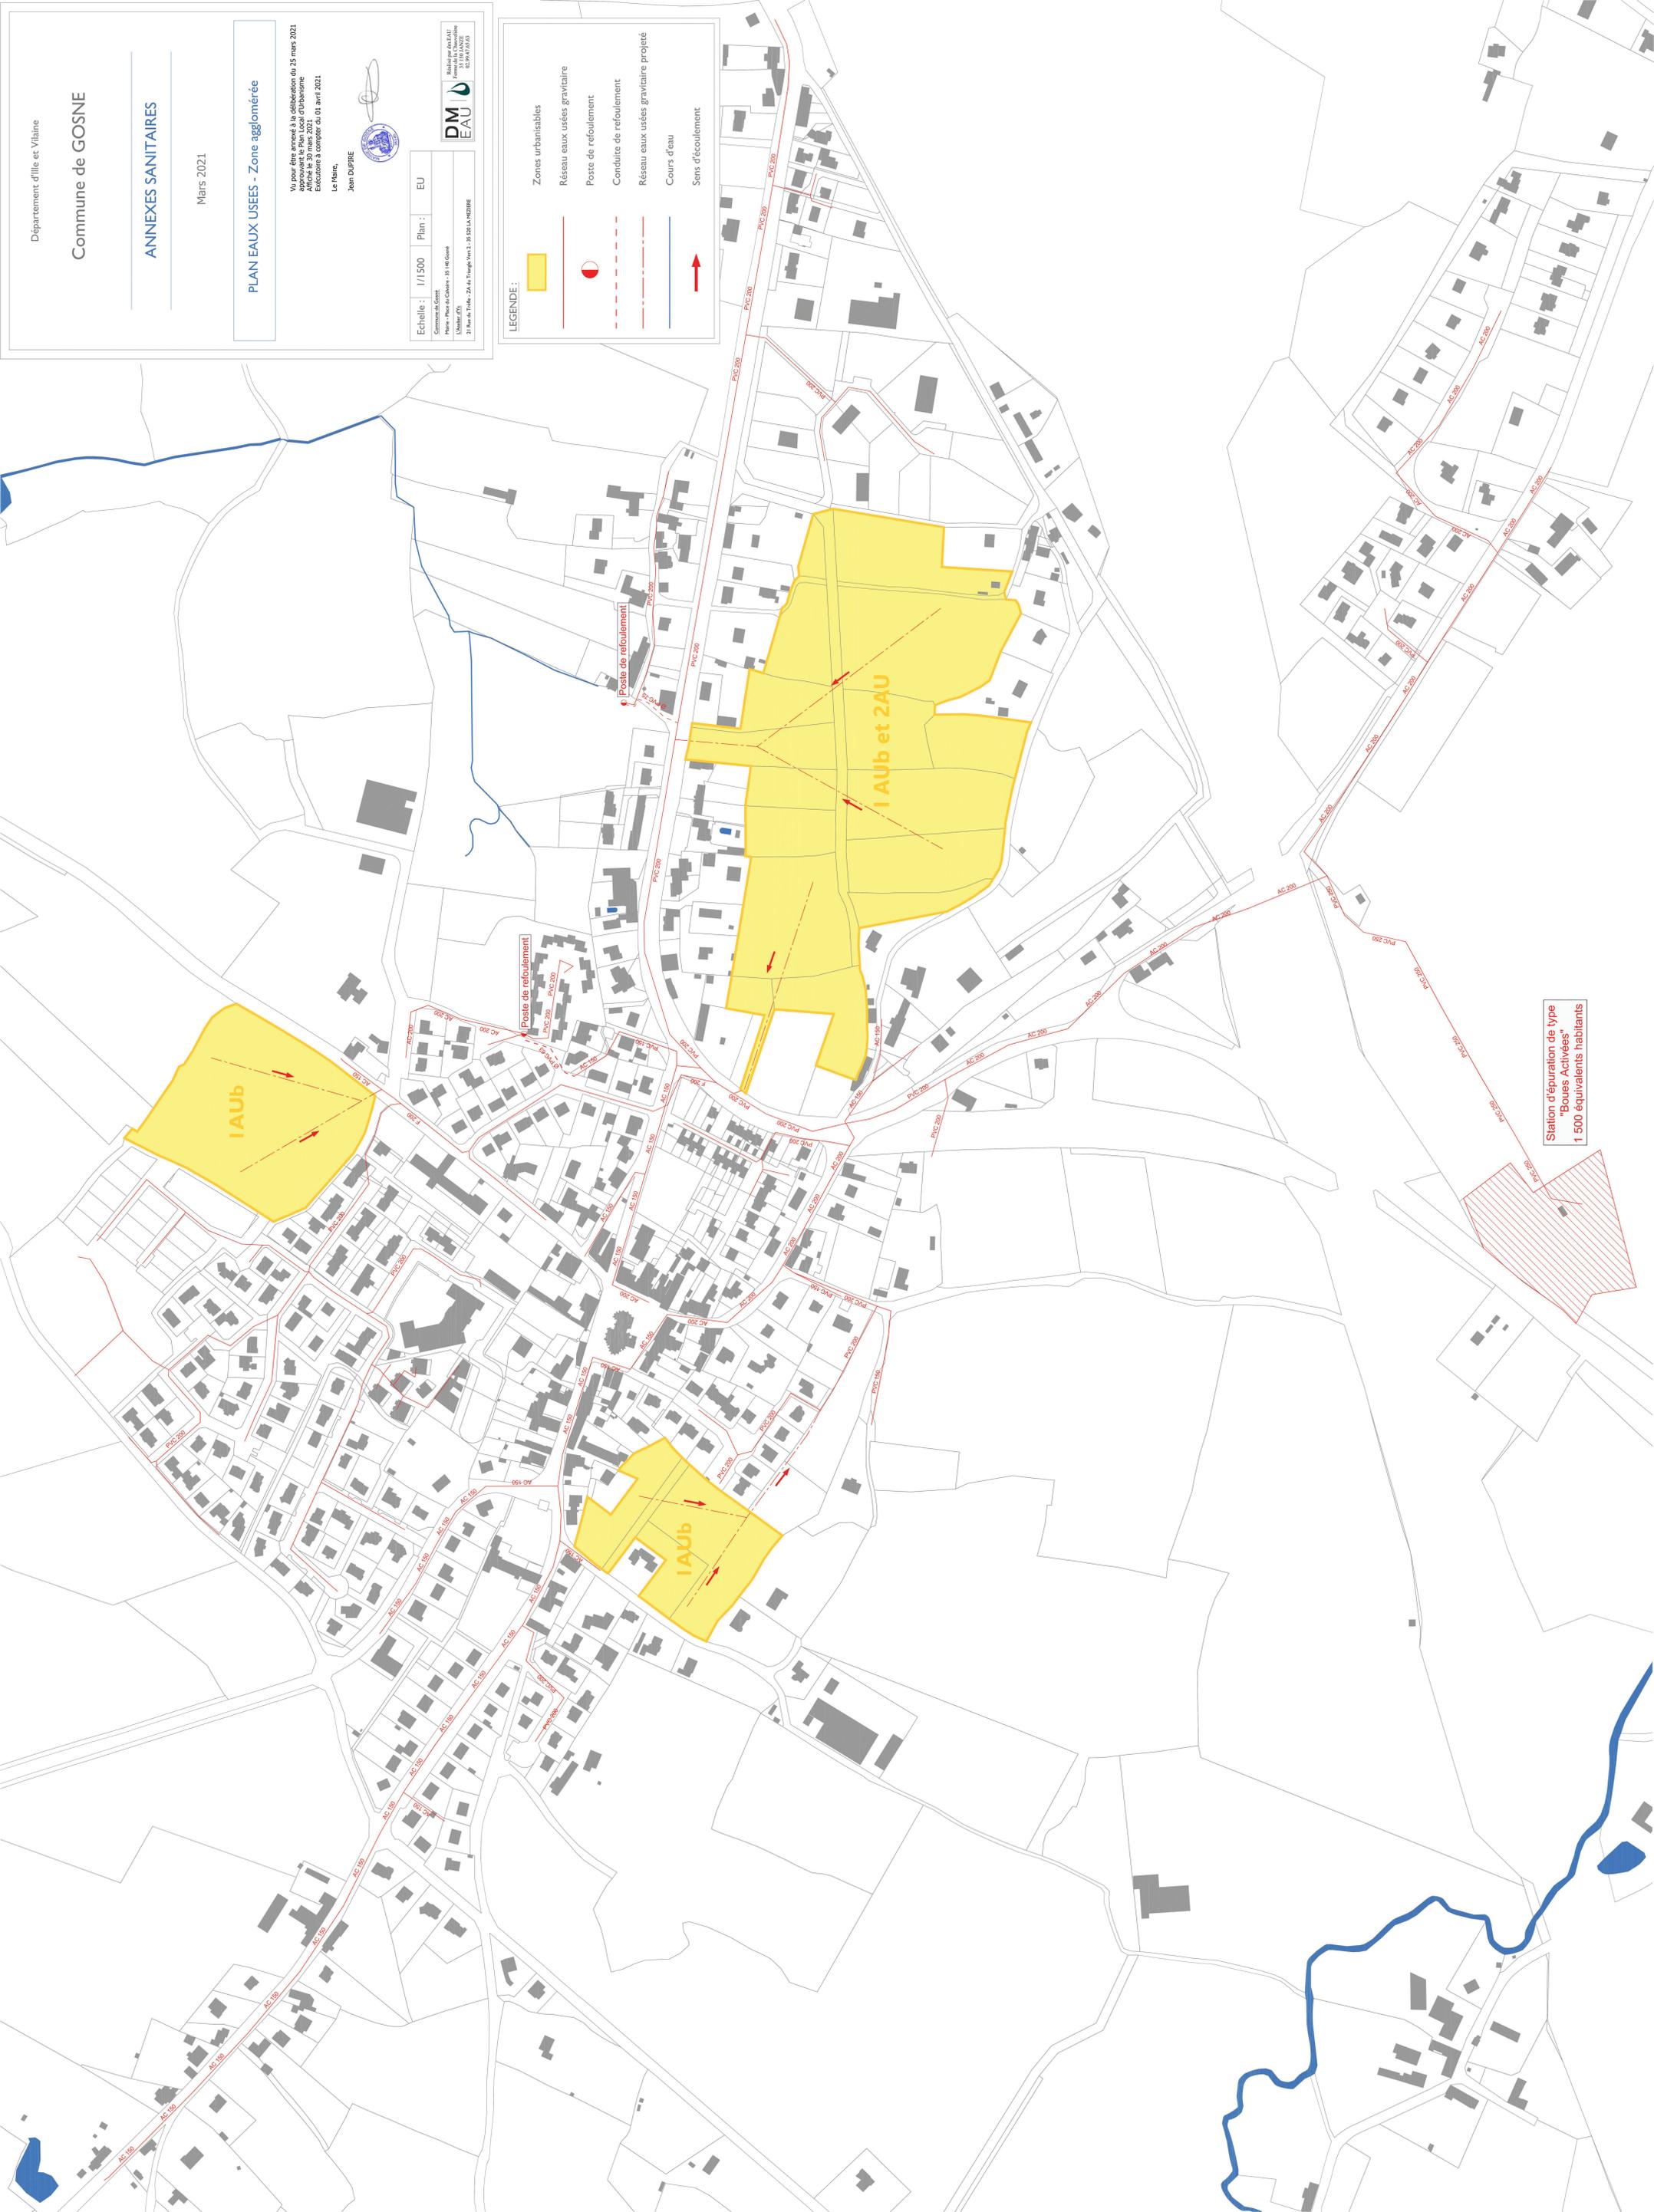

Station d'épuration de type  
"Boues Activées"  
1 500 équivalents habitants